


2024年  
あいあいパーク 秋のフリーマーケット

区画 W3.6m D1.6m

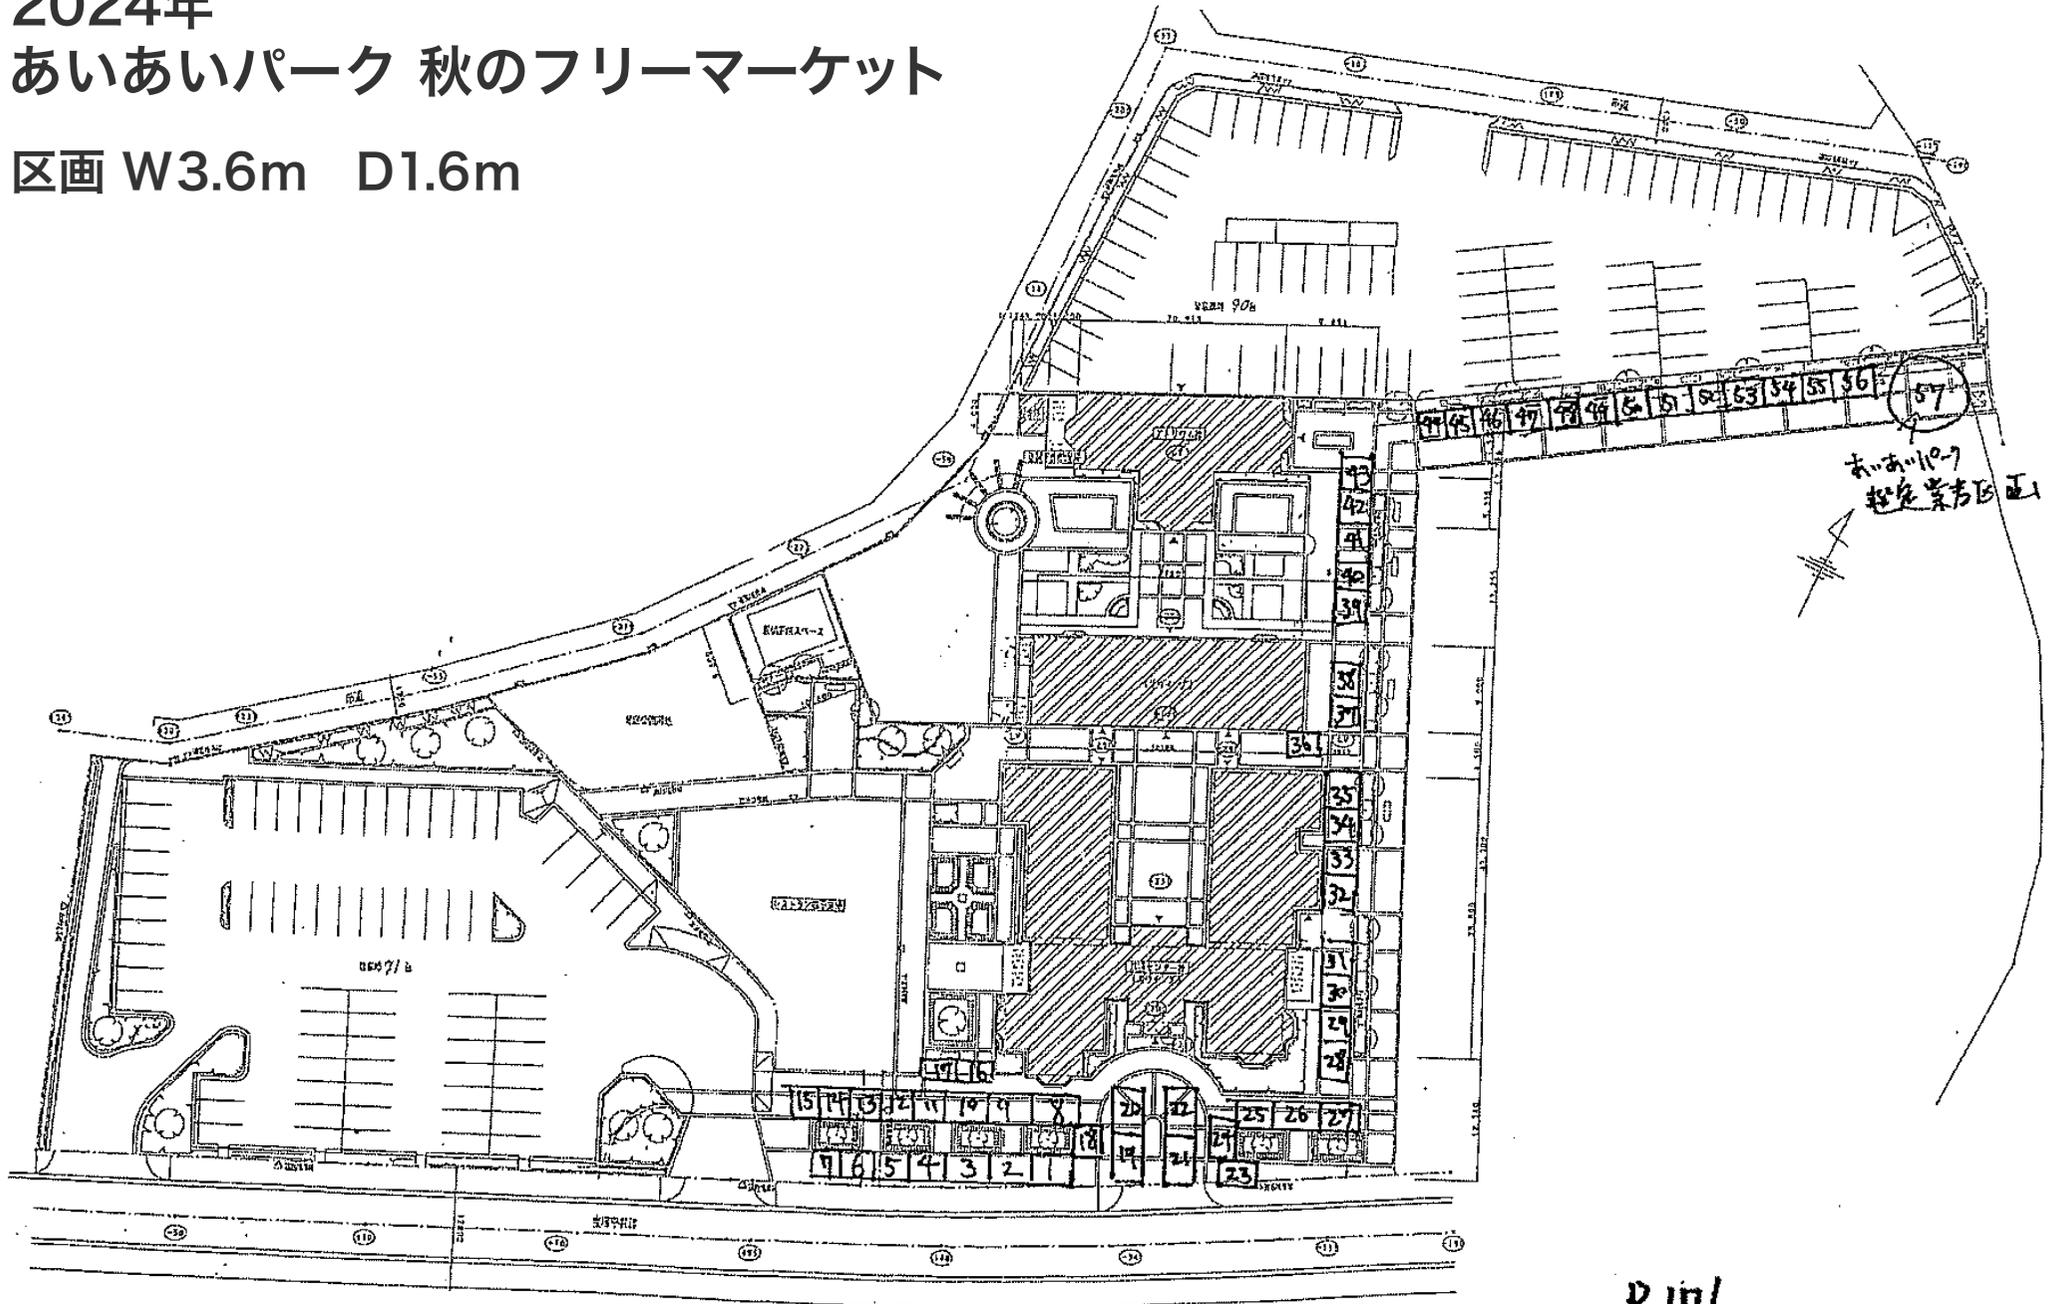

おみこぎ  
軽便業者区画

R176

宝塚  
←

→  
西